



LAGEPLAN

HOHEGEISS

RESTKREIS BLANKENBURG

1:1000.

1:25000

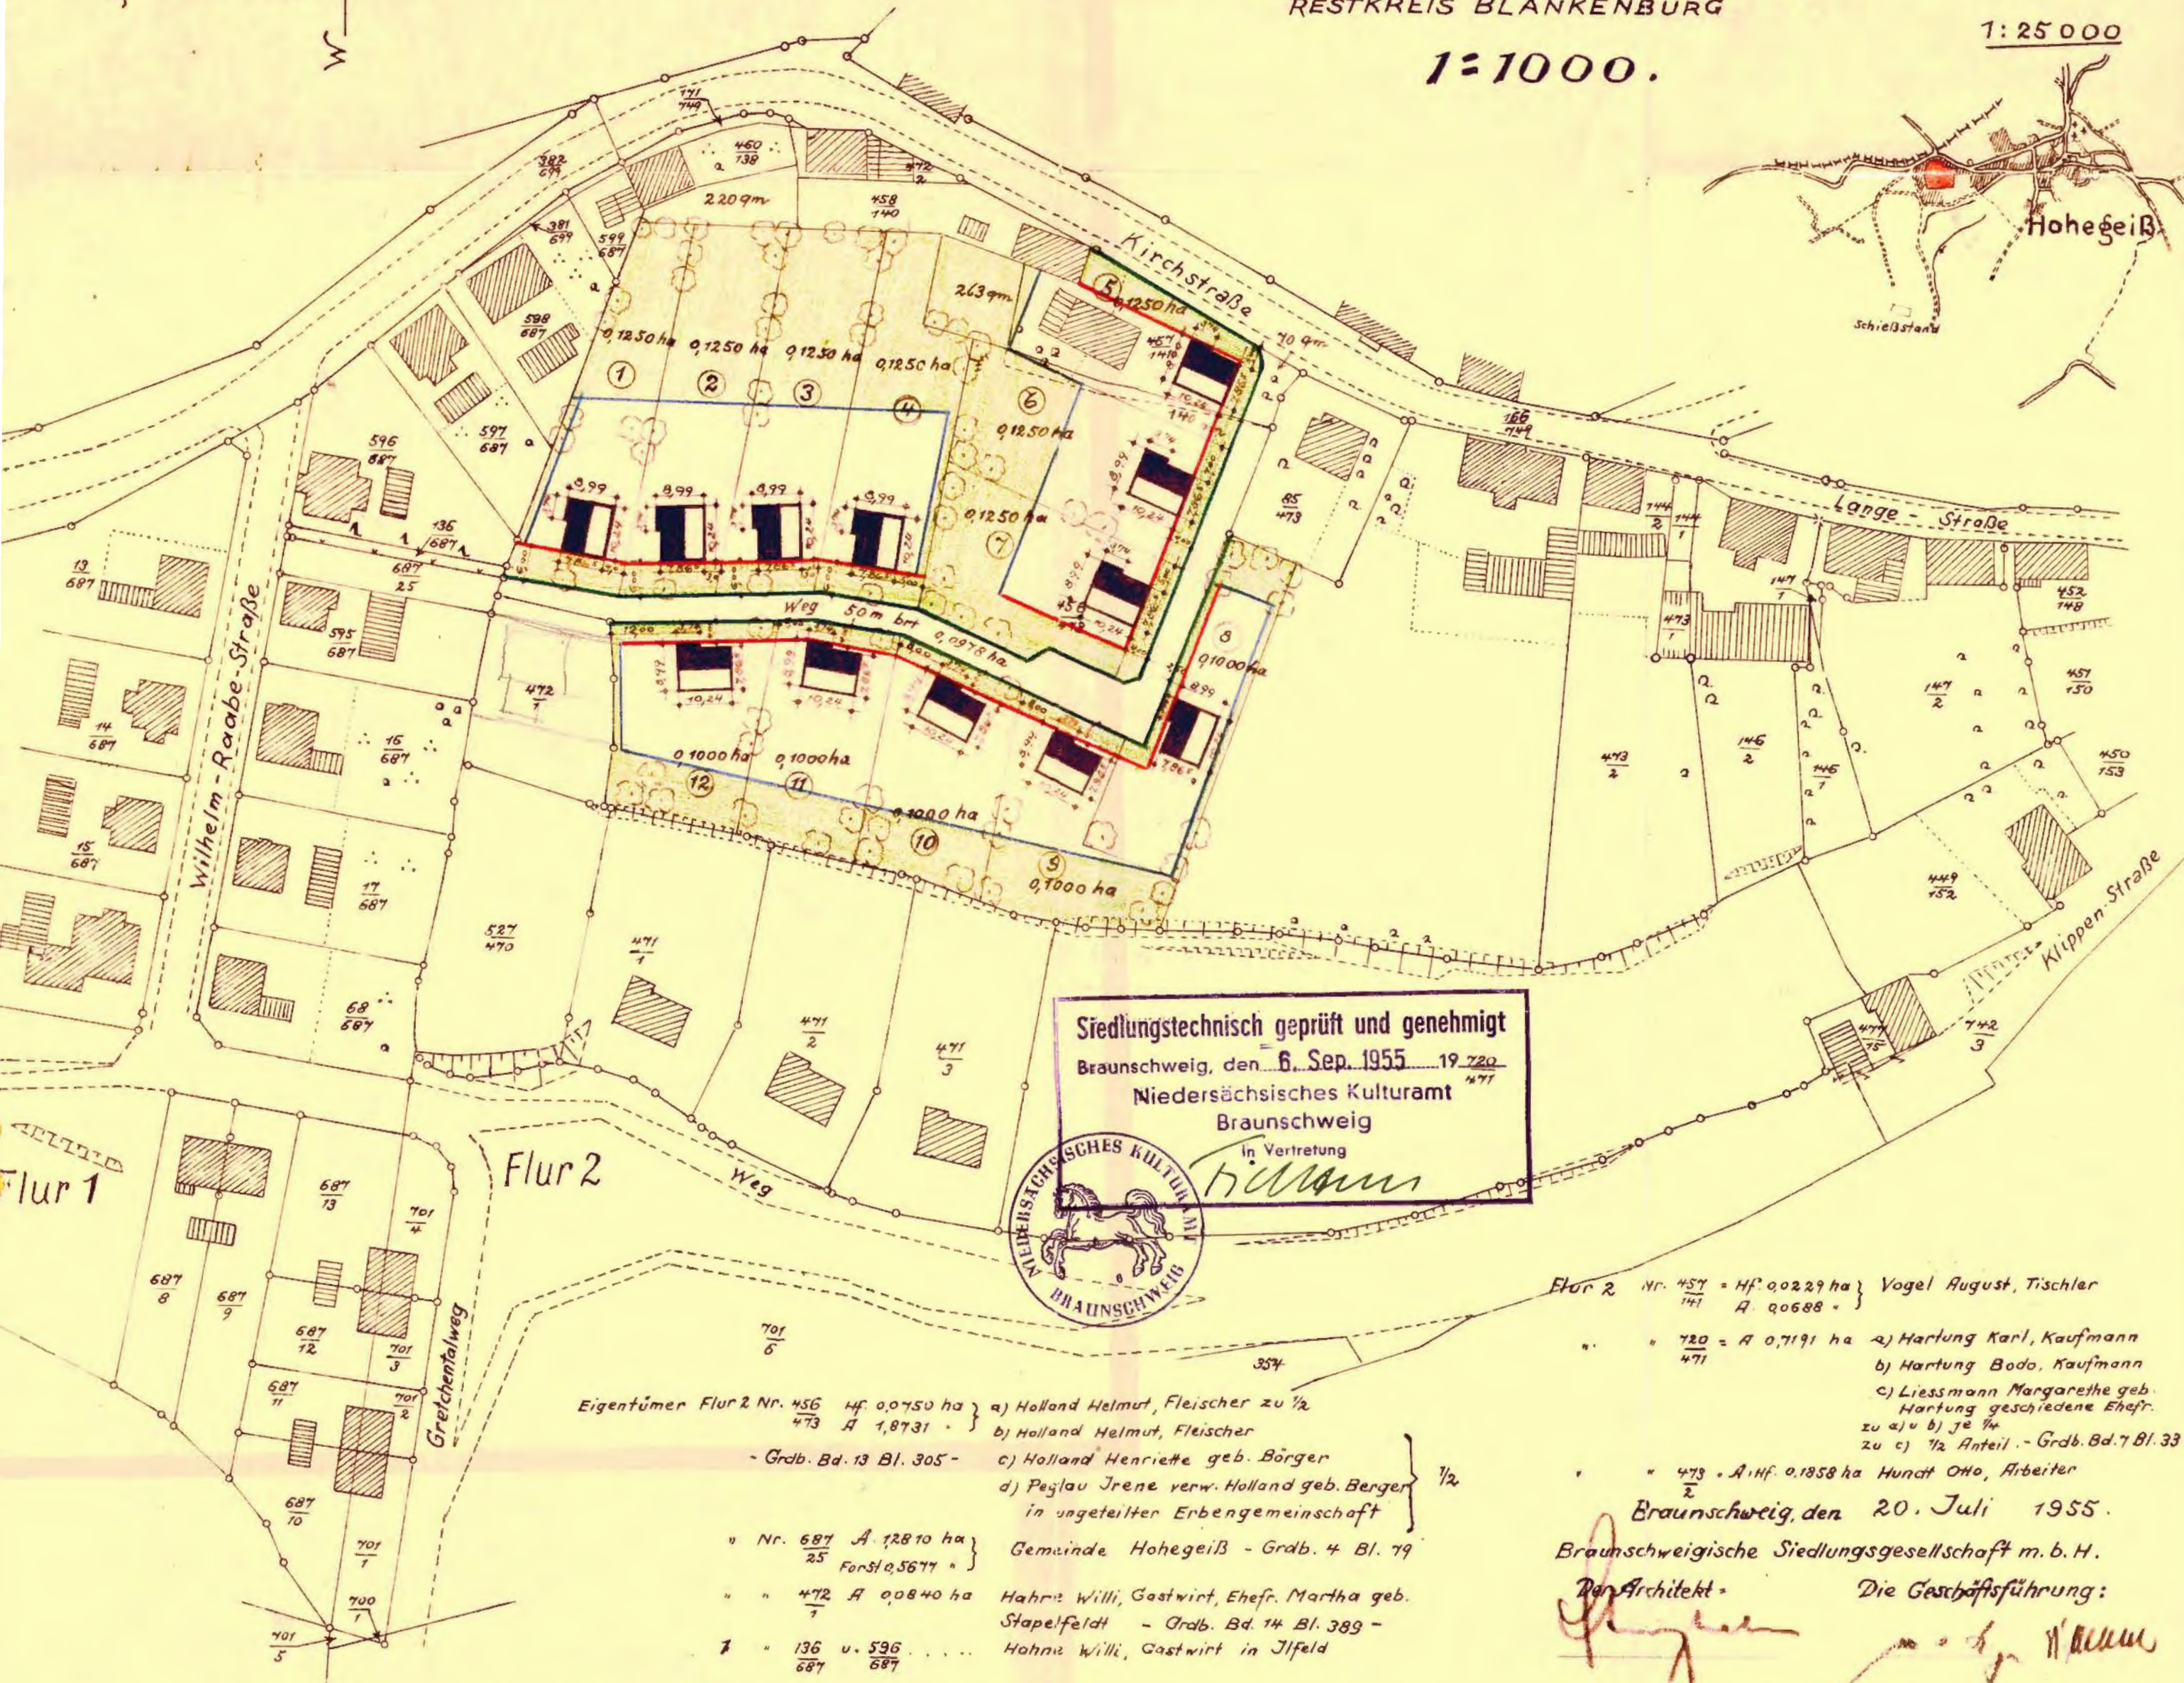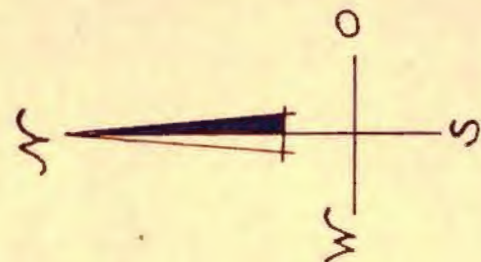

Siedlungstechnisch geprüft und genehmigt

Braunschweig, den 6. Sep. 1955 19 720

Niedersächsisches Kulturamt

Braunschweig

In Vertretung

H. Müller



Flur 2

Flur 1

- Eigentümer Flur 2 Nr. 456 Hf. 0,0750 ha } a) Holland Helmut, Fleischer zu 1/2
- 473 A 1,8731 - } b) Holland Helmut, Fleischer
- Grdb. Bd. 13 Bl. 305 - } c) Holland Henriette geb. Börger
- d) Peglau Irene verw. Holland geb. Berger } 1/2
- in ungeteilter Erbengemeinschaft
- " Nr. 687 A 1,2810 ha } Gemeinde Hohegeiß - Grdb. 4 Bl. 79
- 25 Forst 0,5677 " }
- " " 472 A 0,0840 ha } Hahnz Willi, Gastwirt, Ehefr. Martha geb.
- 7 Stapelfeldt - Grdb. Bd. 14 Bl. 389 -
- " " 136 u. 596 } Hahnz Willi, Gastwirt in Jifeld
- 687

- Flur 2 Nr. 457 = Hf. 0,0229 ha } Vogel August, Tischler
- 141 A 0,0688 - }
- " " 720 = A 0,7191 ha } a) Hartung Karl, Kaufmann
- 471 } b) Hartung Bodo, Kaufmann
- c) Liessmann Margarethe geb. Hartung geschiedene Ehefr. zu a) u) b) je 1/4 zu c) 1/2 Anteil. - Grdb. Bd. 7 Bl. 33 -
- " " 478 = A Hf. 0,1858 ha } Hundt OHO, Arbeiter

Braunschweig, den 20. Juli 1955.

Braunschweigische Siedlungsgesellschaft m. b. H.

Der Architekt:

Die Geschäftsführung:

H. Müller

H. Müller